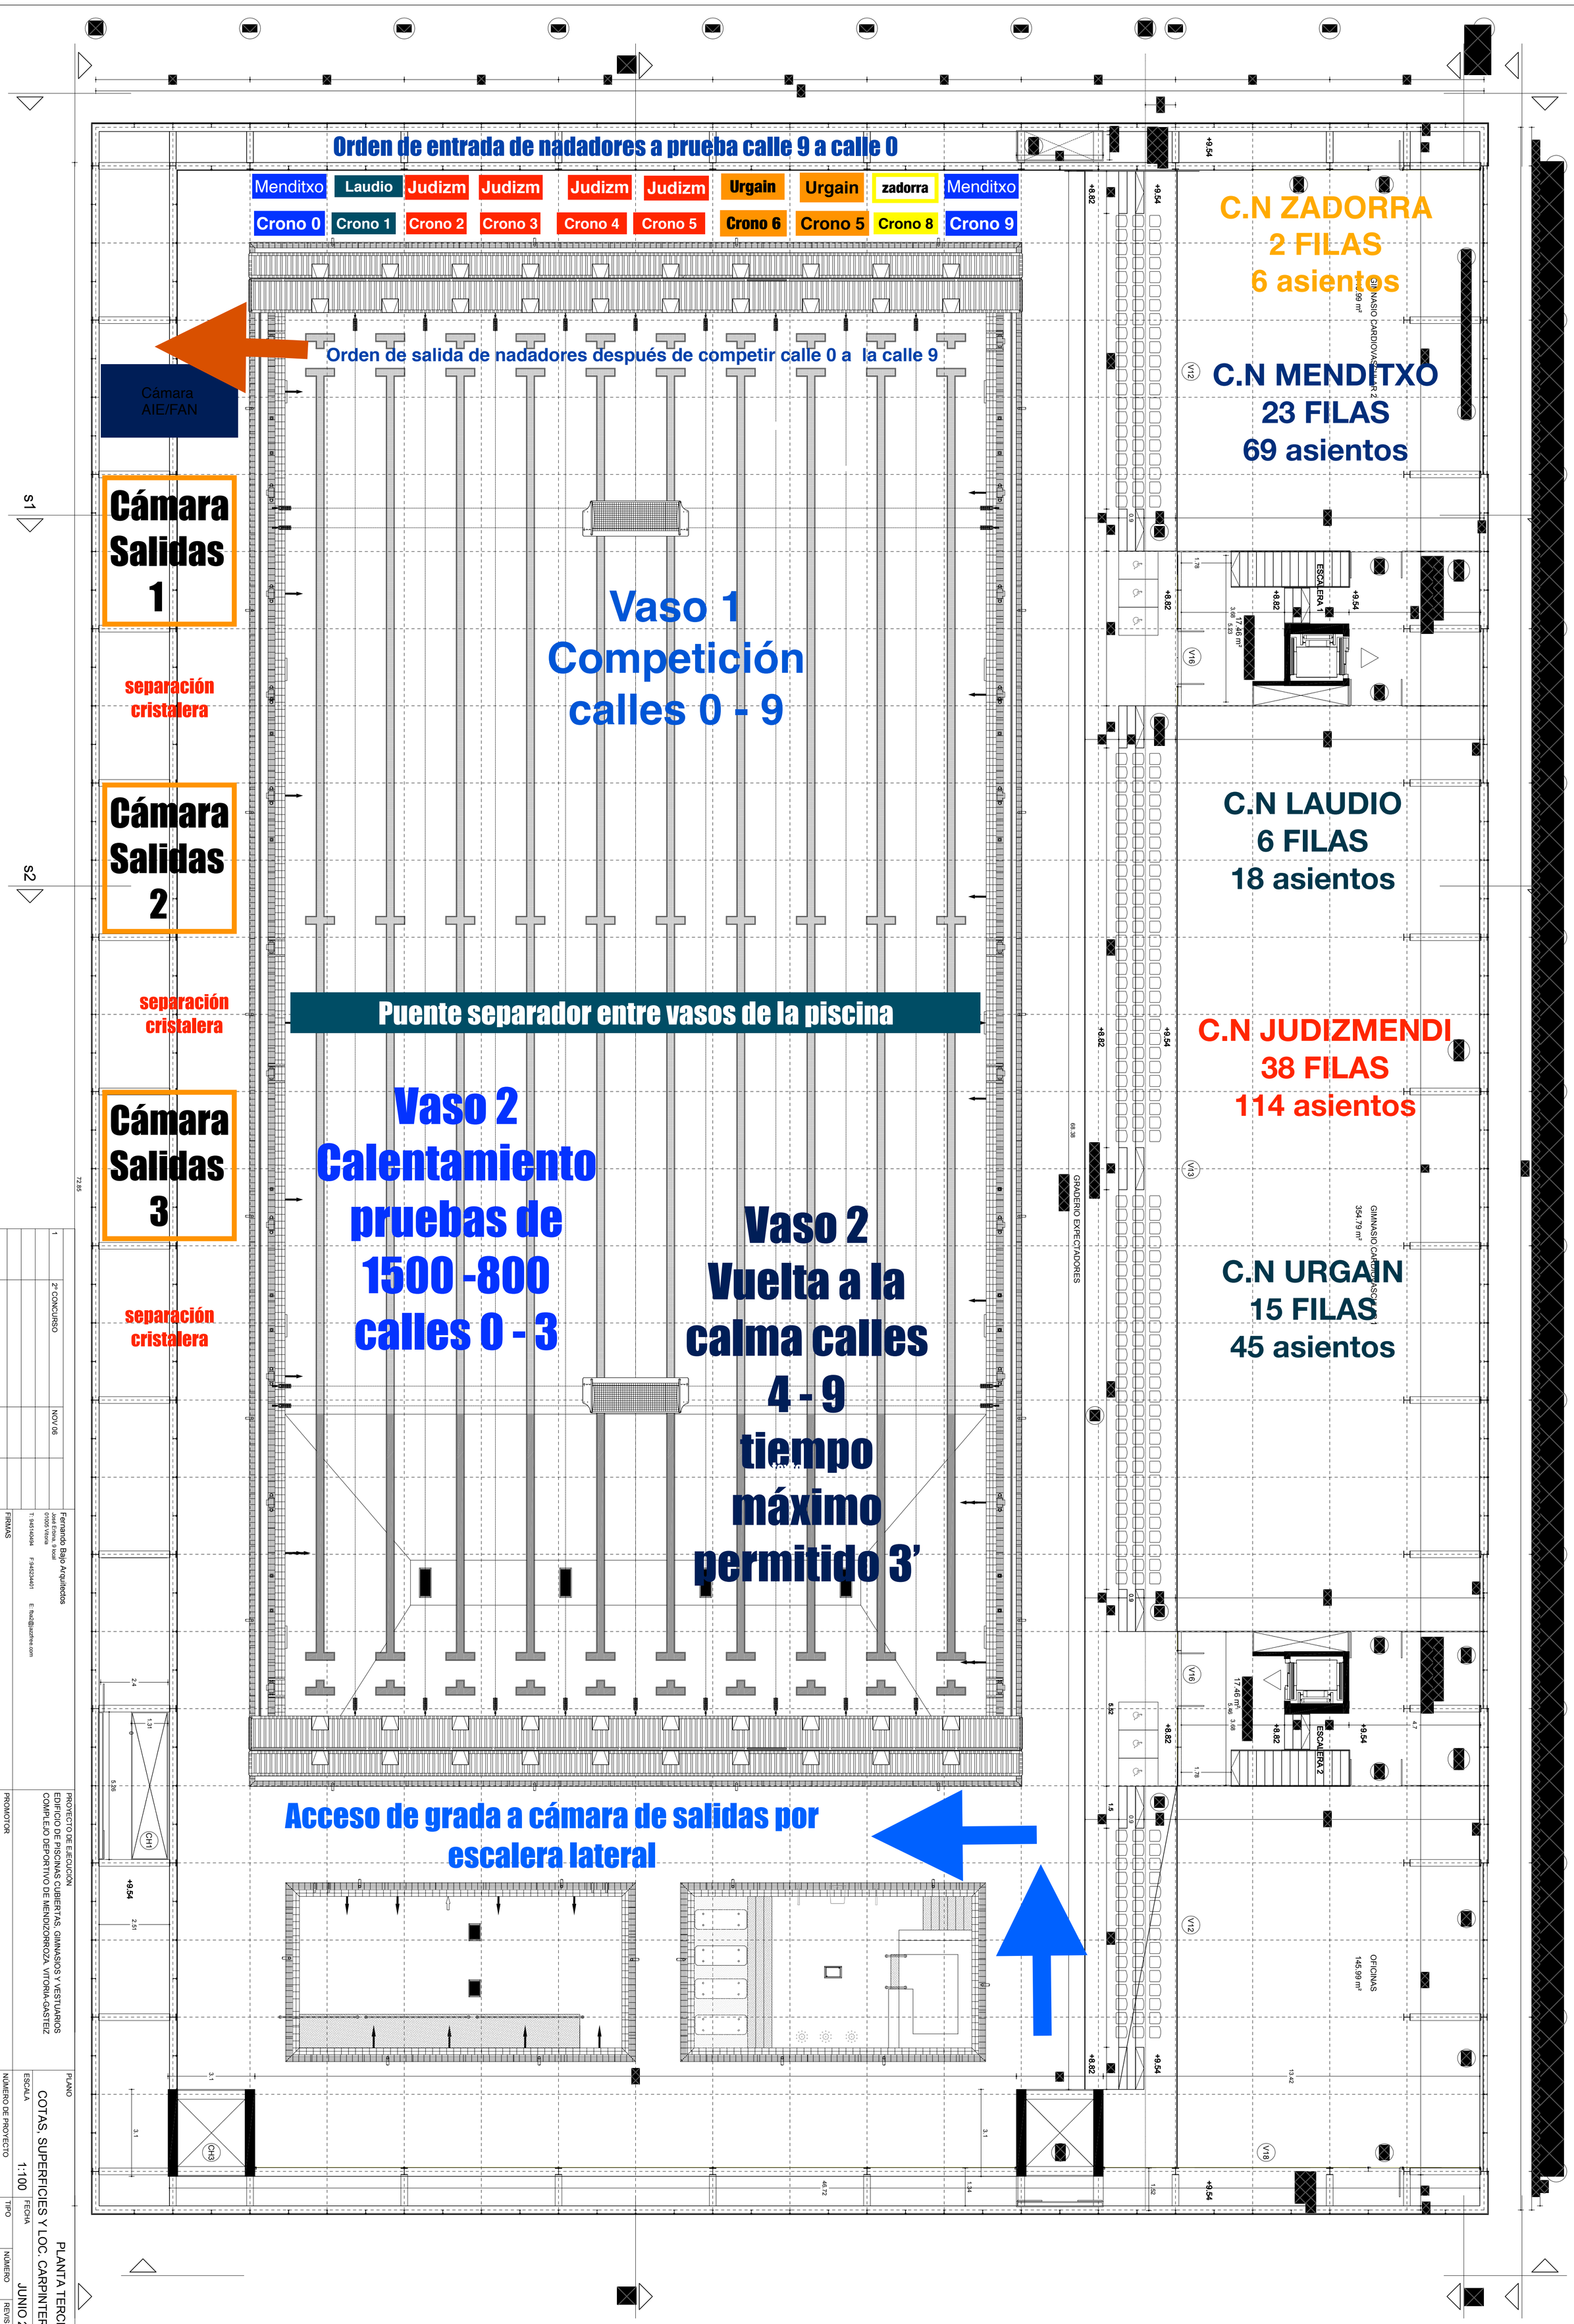
Orden de entrada de nadadores a prueba calle 9 a calle 0
Menditxo
Laudio
Judizm
Judizm
Judizm
Judizm
Urgain
Urgain
zadorra
Menditxo
Crono 0
Crono 1
Crono 2
Crono 3
Crono 4
Crono 5
Crono 6
Crono 5
Crono 8
Crono 9
Orden de salida de nadadores después de competir calle 0 a la calle 9
Cámara AIE/FAN
Cámara Salidas 1
separación cristalera
Cámara Salidas 2
separación cristalera
Cámara Salidas 3
separación cristalera
Vaso 1
Competición
calles 0 - 9
Puente separador entre vasos de la piscina
Vaso 2
Calentamiento
pruebas de
1500 -800
calles 0 - 3
Vaso 2
Vuelta a la
calma calles
4 - 9
tiempo
máximo
permitido 3'
Acceso de grada a cámara de salidas por escalera lateral
C.N ZADORRA
2 FILAS
6 asientos
C.N MENDITXO
23 FILAS
69 asientos
C.N LAUDIO
6 FILAS
18 asientos
C.N JUDIZMENDI
38 FILAS
114 asientos
C.N URGAIN
15 FILAS
45 asientos
GIMNASIO CARDIOVASCULAR 2
GIMNASIO CARDIOVASCULAR 1
GRADERIO EXPECTADORES
ESCALERA 1
ESCALERA 2
OFICINAS
145.99 m²
S1
S2
PROYECTO DE EJECUCIÓN
EDIFICIO DE PISCINAS CUBIERTAS, GIMNASIOS Y VESTUARIOS
COMPLEJO DEPORTIVO DE MENDIZORROZA. VITORIA-GASTEIZ
PROMOTOR
DEPARTAMENTO DE DEPORTES. AYUNTAMIENTO DE VITORIA-GASTEIZ
Fernando Bajo Arquitectos
José Echana, 9 local
01005 Vitoria
T. 945140494 F.945234401 E. fba2@jazzfree.com
FIRMAS
REVISIÓN
DESCRIPCIÓN
FECHA
AUTOR
1
2º CONCURSO
NOV 06
PLANO
PLANTA TERCERA
COTAS, SUPERFICIES Y LOC. CARPINTERÍAS
ESCALA
1:100
FECHA
JUNIO 2006
NÚMERO DE PROYECTO
06001
TIPO
GEN
NÚMERO
005
REVISIÓN
1