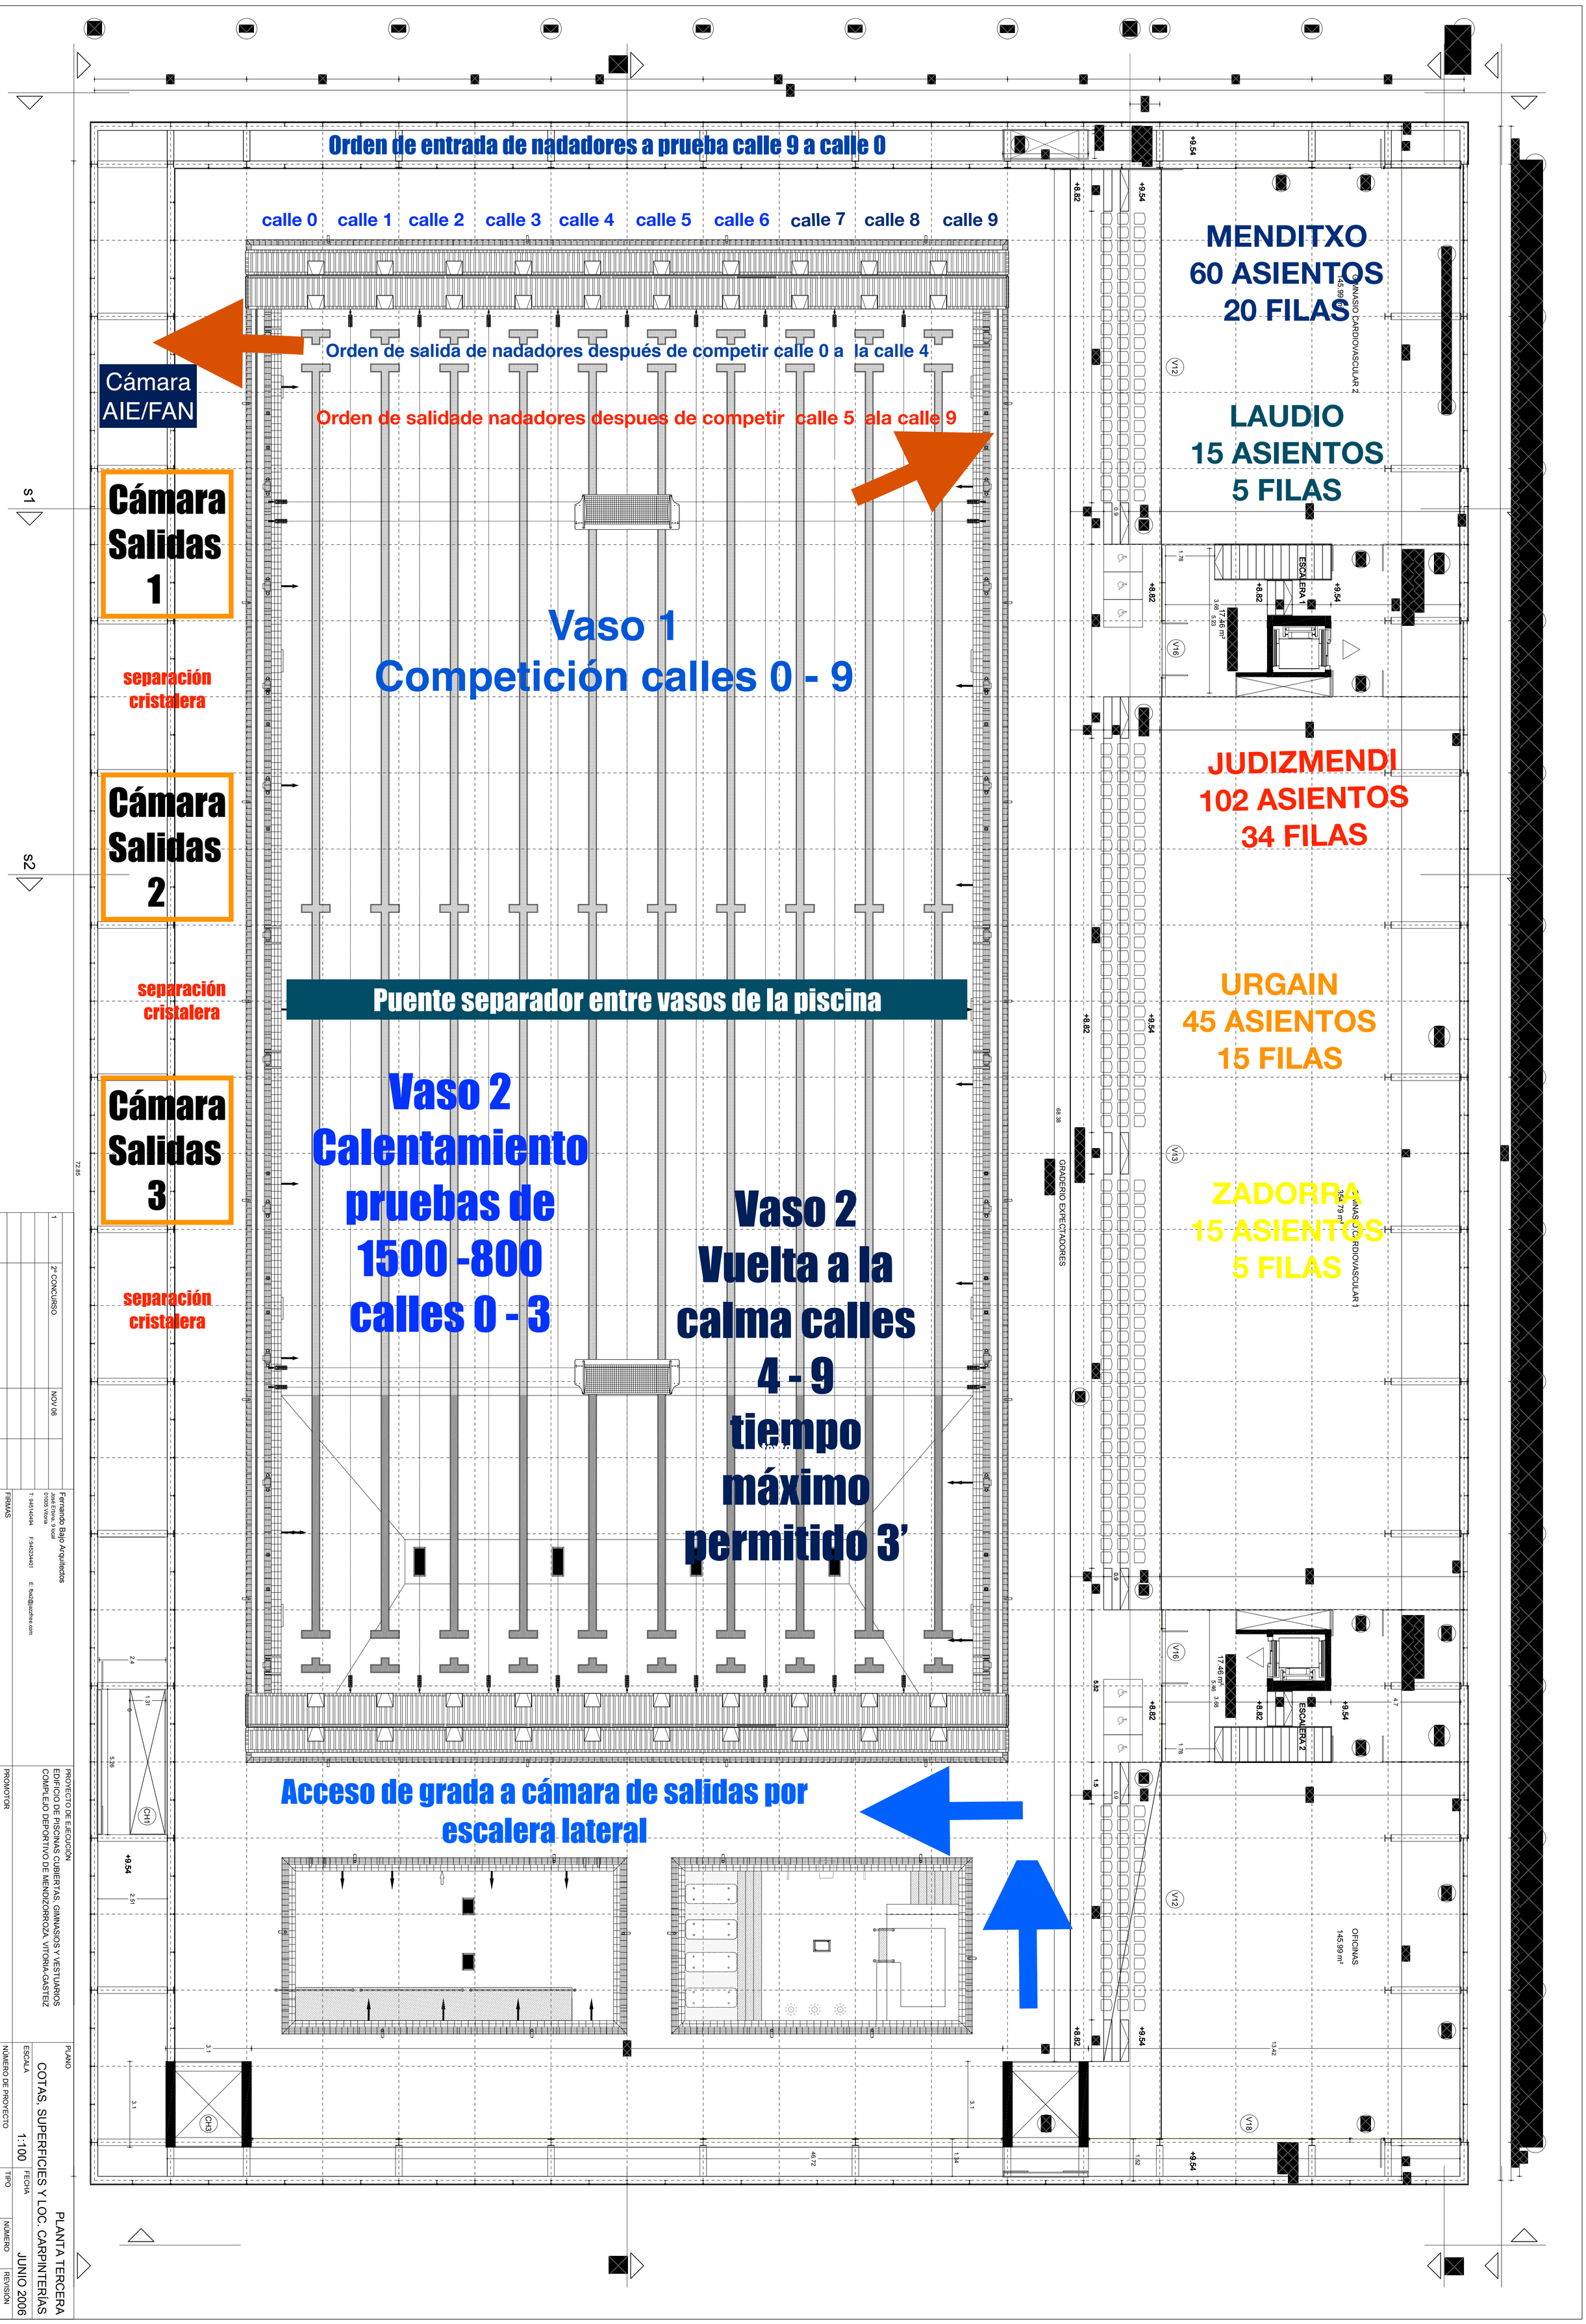

1	2º CONCURSO	NOV 06	
REVISIÓN	DESCRIPCIÓN	FECHA	AUTOR

FIRMAS

Fernando Bajo Arquitectos
José Echana, 9 local
01005 Vitoria
T. 945140494 F.945234401 E. fba2@jazzfree.com

PROYECTO DE EJECUCIÓN
EDIFICIO DE PISCINAS CUBIERTAS, GIMNASIOS Y VESTUARIOS
COMPLEJO DEPORTIVO DE MENDIZORROZA. VITORIA-GASTEIZ

PROMOTOR
DEPARTAMENTO DE DEPORTES. AYUNTAMIENTO DE VITORIA-GASTEIZ

PLANO
PLANTA TERCERA
COTAS, SUPERFICIES Y LOC. CARPINTERÍAS

ESCALA	FECHA	NÚMERO DE PROYECTO	TIPO	NÚMERO	REVISIÓN
1:100	JUNIO 2006	06001	GEN	005	1